PROFIL LONGITUDINAL TRONSON CM00-CM08
RETEA CANALIZARE MENAJERĂ.

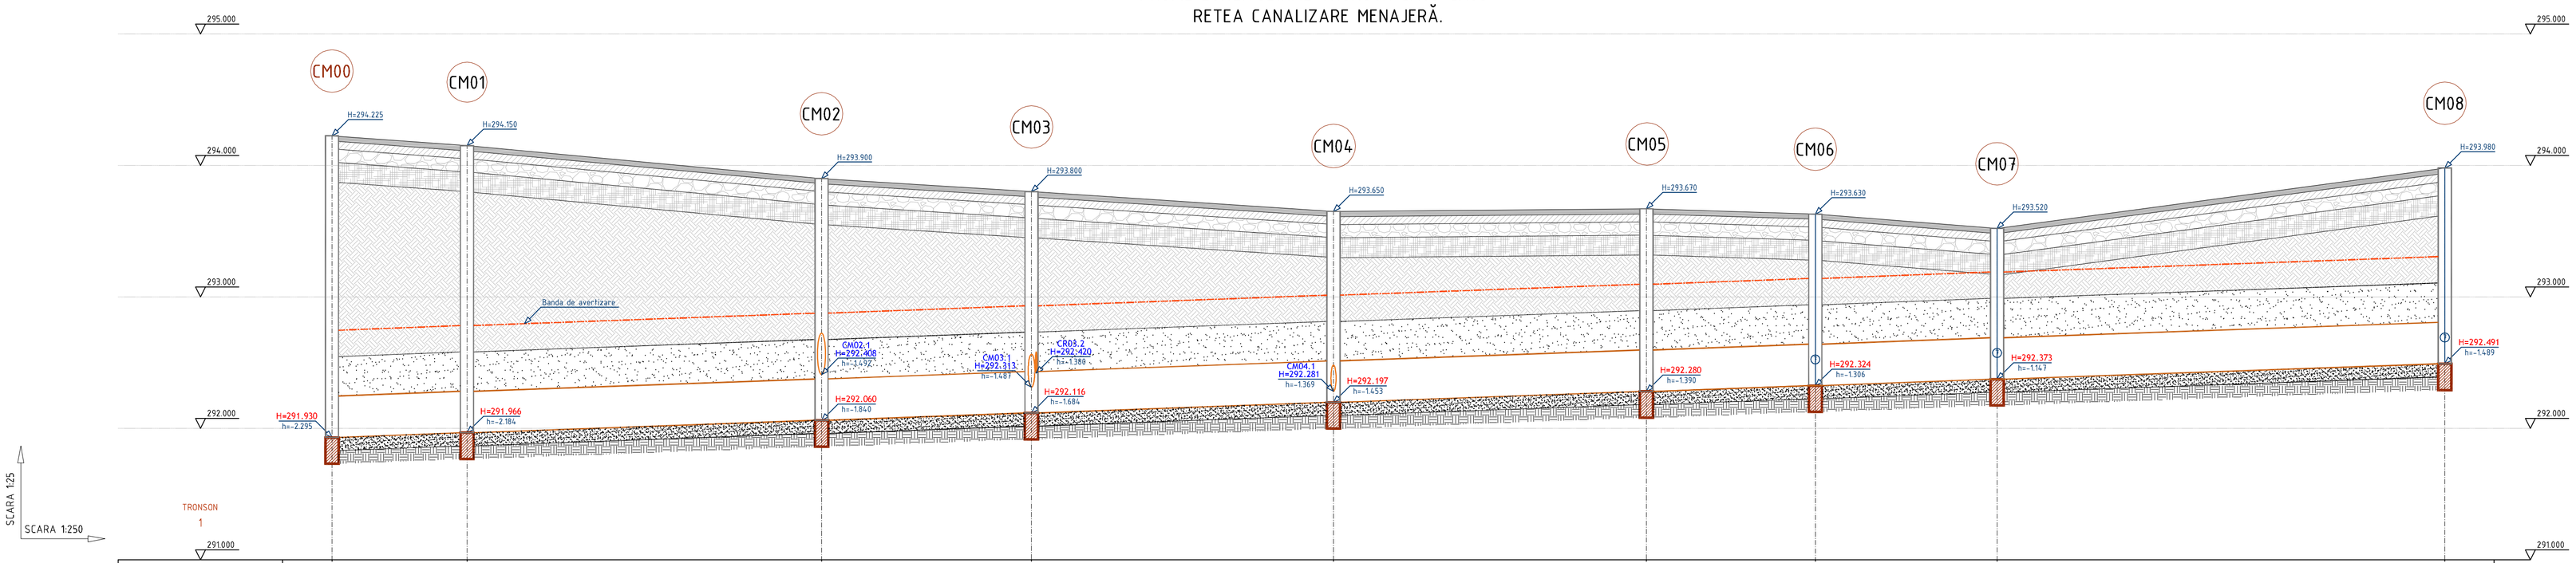

NUMAR PUNCT	CM00	CM01	CM02	CM03	CM04	CM05	CM06	CM07	CM08
COTE EXISTENTE TEREN	294.225	294.150	293.900	293.800	293.650	293.670	293.630	293.520	293.980
COTE RADIER	291.930	291.966	292.060	292.116	292.197	292.280	292.315	292.373	292.490
DISTANTE PARTIALE		10.27	26.96	15.96	22.96	23.79	12.85	13.82	34.04
DISTANTE CUMULATE	0.00	10.27	37.22	53.19	76.15	99.94	112.78	126.60	160.65
PANTA / LUNG. EFECTIVA		0.38% 9.41	0.36% 26.16	0.37% 15.16	0.37% 22.16	0.36% 22.99	0.36% 12.07	0.38% 13.02	0.35% 33.24
MATERIAL / DIAMETRU TUB	CM00	PVC-KG,SN8,SDR34, Dn315mm	CM01	PVC-KG,SN8,SDR34, Dn315mm	CM02	PVC-KG,SN8,SDR34, Dn315mm	CM03	PVC-KG,SN8,SDR34, Dn315mm	CM04	PVC-KG,SN8,SDR34, Dn315mm	CM05	PVC-KG,SN8,SDR34, Dn315mm	CM06	PVC-KG,SN8,SDR34, Dn315mm	CM07	PVC-KG,SN8,SDR34, Dn315mm	CM08

Exigente de calitate, conform H.G. 925/1995:	Is, B9 (retele edilitare)
Categoria de importanță, conform H.G. 766/1997 și STAS 4273-83 (tab.9):	C (structura) / 3 (retele edilitare)
Clasa de importanță, conform P100-1/2013 pentru structuri:	III (constructie de importanță normala)
Clasa de importanță, conform STAS 4273-83 pentru retele:	III (constructie de importanță medie)
Valoarea caracteristică a încărcării din zapadă pe sol având IMR=50 ani, pe un amplasament cu altitudinea A<=1000 m, conform INDICATIV CR1-1-3/2012:	S_{ok}=1,5KN/mp
Valoarea de referință a presiunii dinamice a vântului având IMR=50 ani, pe un amplasament cu altitudinea A<=1000 m, conform INDICATIV CR1-1-4/2012:	q_{ok}=0,4KPa
Valoarea de vârf a accelerației terenului pentru proiectare antiseismică având IMR=225 ani și 20% probabilitate de depășire în 50 de ani, conform INDICATIV P100-1/2013:	a_g=0,20g
Perioada de colț a spectrului de răspuns conform INDICATIV P100-1/2013:	T_c=0,7s
Adâncimea de înghet conform STAS 6054-77:	H=80-90cm

SPECIFICAȚIE	NUME	SEMNĂTURĂ
PROIECTANT:	S.C. APA TÂRNAVEI MARI S.A. SERVICIUL TEHNIC PROIECTĂRI	
	551041, MEDIAȘ, Str. Alcea Comandor Dimitrie Moraru, nr. 19, Jud. SIBIU, ROMÂNIA J32/1846/2006 CIF: RO 19502679 Tel.: 0040/269/841425 Fax : 0040/269/845677 E-mail: office@apatarnavei.ro www.apatarnavei.ro	
ȘEF PROIECT	Ing. GABRIEL GAJDOS	
MĂSURAT TOPO	CRISTIAN LAȚA	
PROIECTAT	Ing. HORAȚIU NECHITA	
DESENAT	CRISTIAN LAȚA	
VERIFICAT	Ing. GABRIEL GAJDOS	
APROBAT	Ing. IOAN MUNTEANU	

CERINȚE	REFERAT EXPERTIZĂ NR / DATĂ
BENEFICIARUL: PRIMĂRIA MUNICIPIULUI MEDIAȘ 551018, MEDIAȘ, Piața Corneliu Coposu, nr. 3 Jud. SIBIU, ROMÂNIA Tel: 0269.803.803 / Mob: 0745.108.036 Fax: 0269.841.198	Nr. proiect: 4 / 2017
DENUMIRE PROIECT: REABILITARE REȚEA DISTRIBUȚIE APĂ, REȚEA CANALIZARE MENAJERĂ ȘI REȚEA CANALIZARE PLUVIALĂ PE STRADA SCHESEAUS ÎN MUNICIPIUL MEDIAȘ, JUDEȚUL SIBIU.	Faza: P.T. + C.S.
Scara: 1:250 1: 25	
Data: iulie 2017	
TITLU PLANȘĂ: PROFIL LONGITUDINAL TRONSON CM00-CM08. REȚEA CANALIZARE MENAJERĂ.	Nr. planșă: 02-CM